
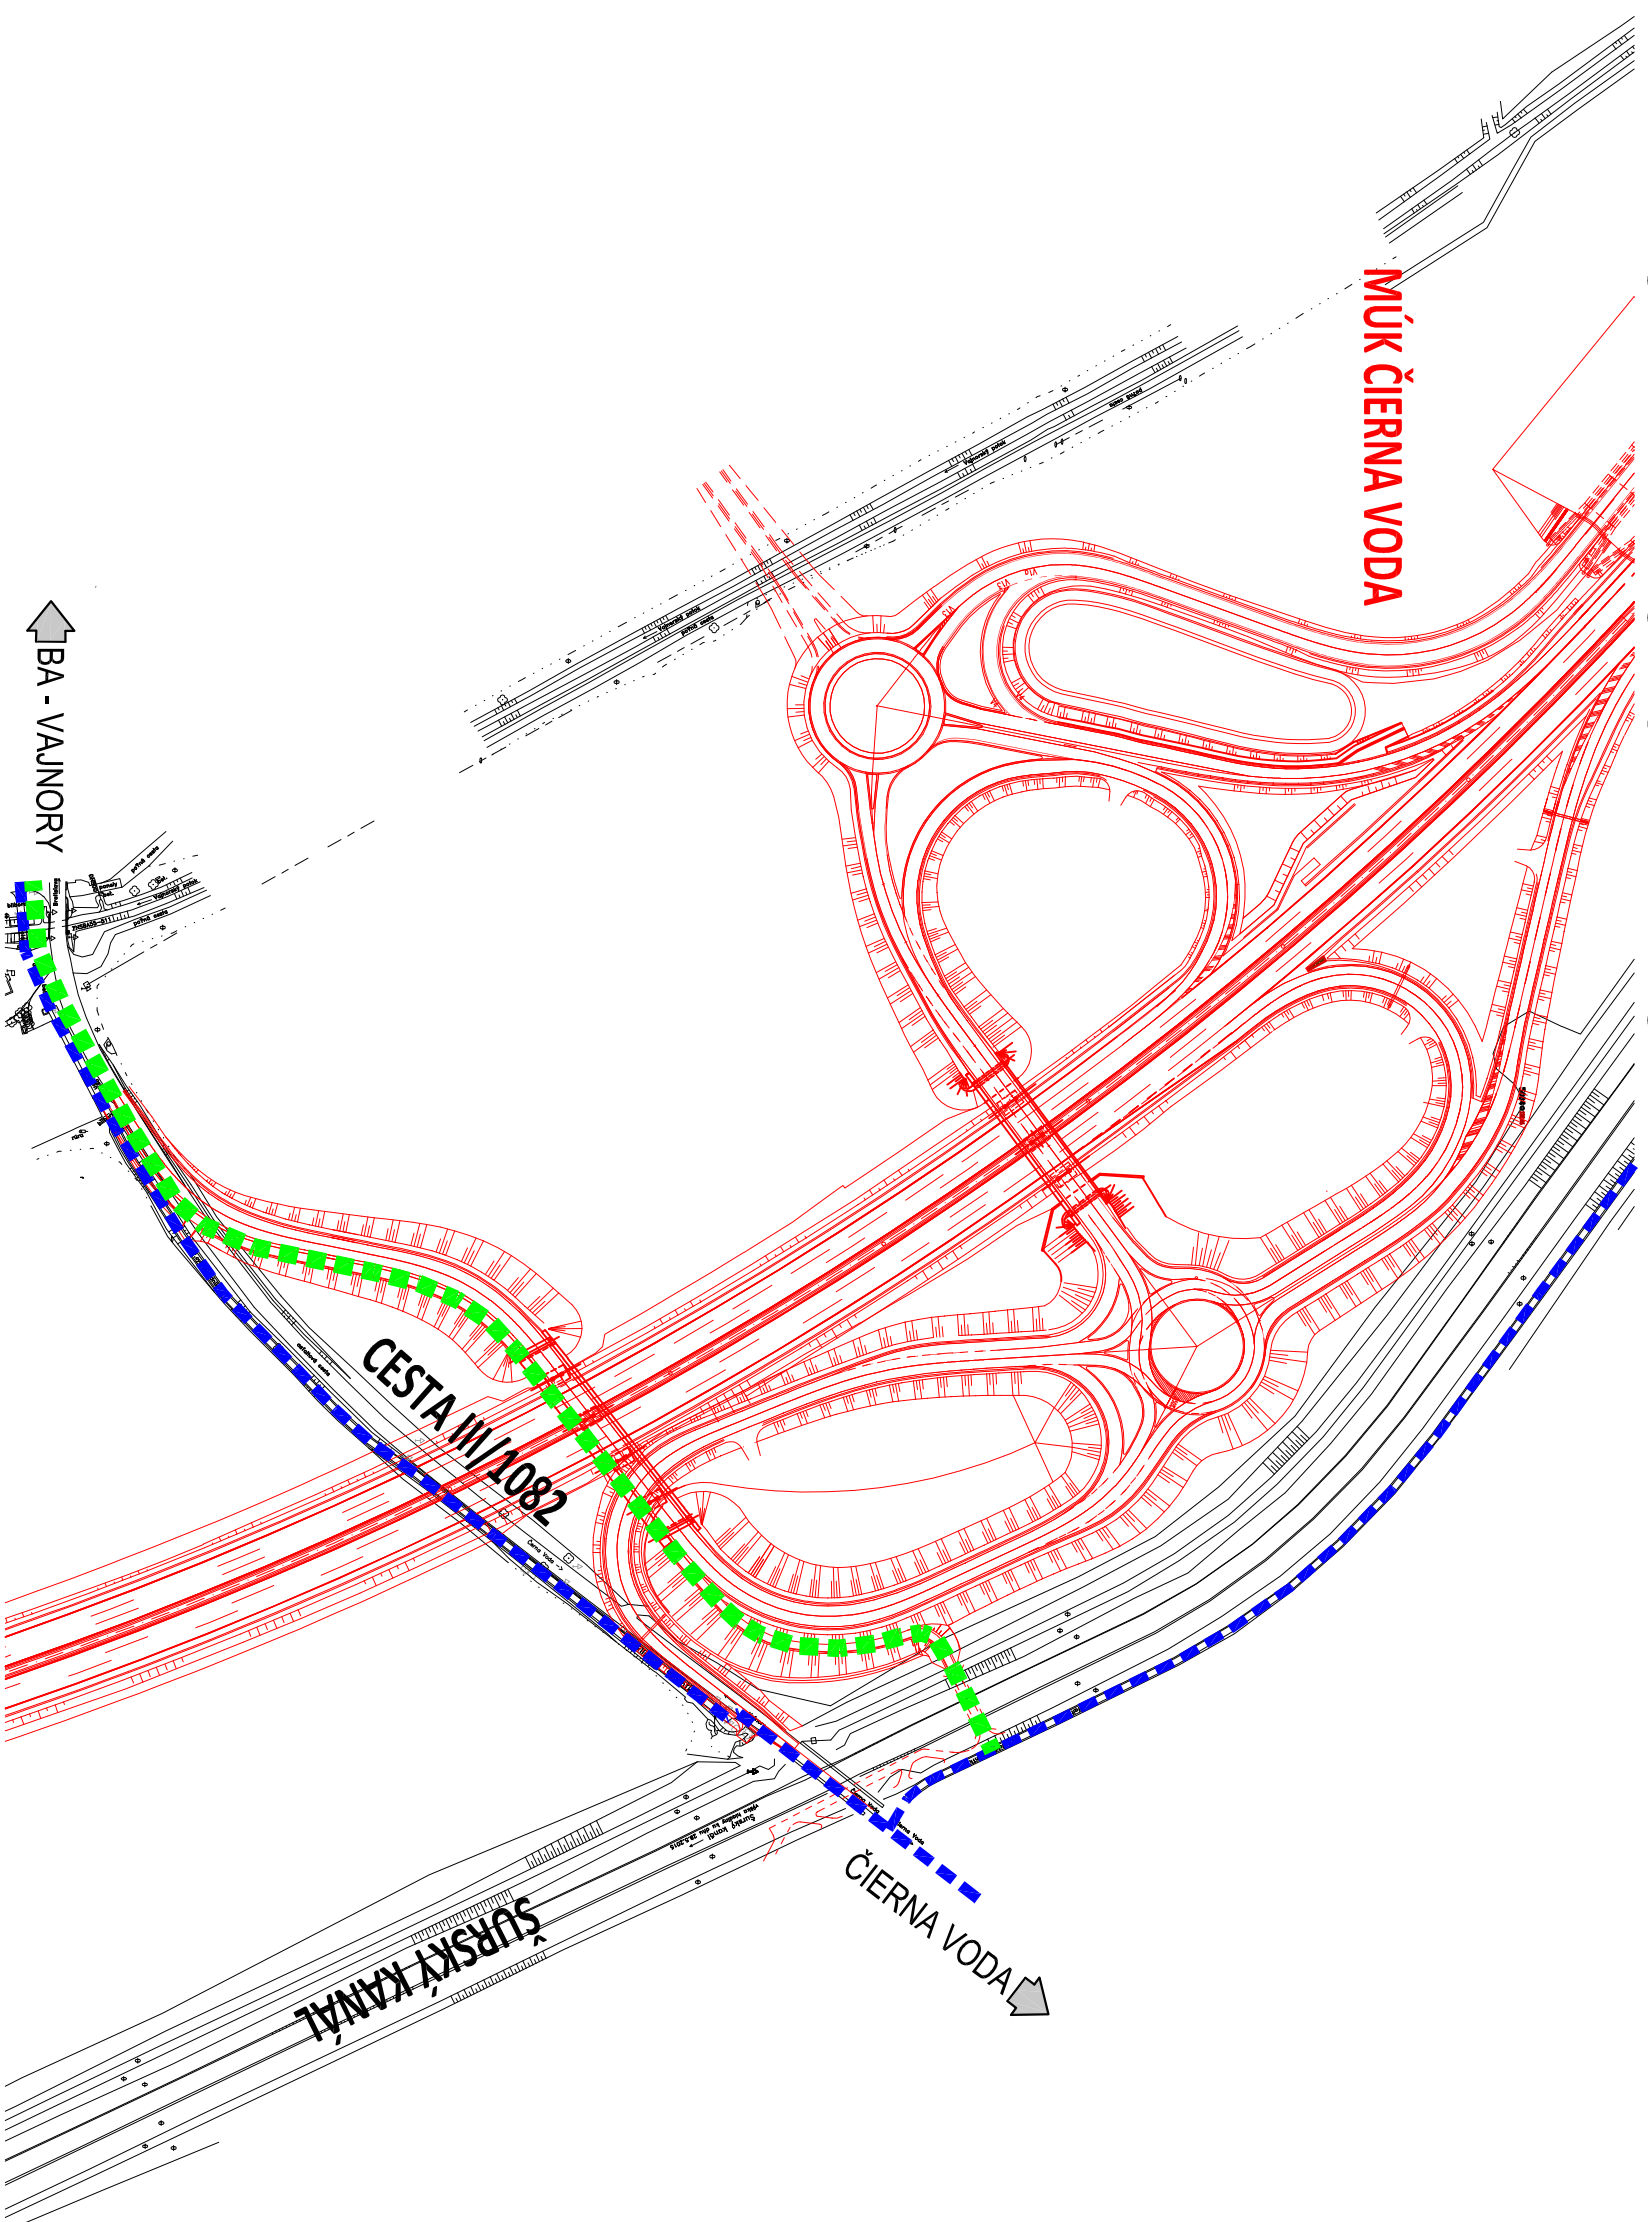


# CYKLOTRASY V KRIŽOVATKE MŮK ČIERNA VODA

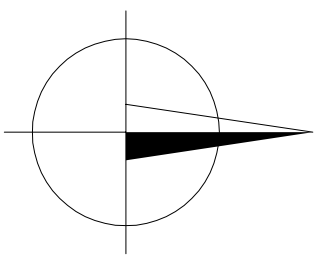

## LEGENDA:

- PŮVODNÝ STAV (GEODETICKÉ ZAMERANIE)
- NAVRHOVANÝ STAV (D4/R7 A SÚVISIACE OBJEKTY) PO ZREALIZOVANÍ
- - - PŮVODNÉ VEDENIE CYKLISTOV (CYKLOTRASY)
- - - NOVÉ VEDENIE CYKLISTOV (CYKLOTRASY) PO VÝSTAVBE D4/R7