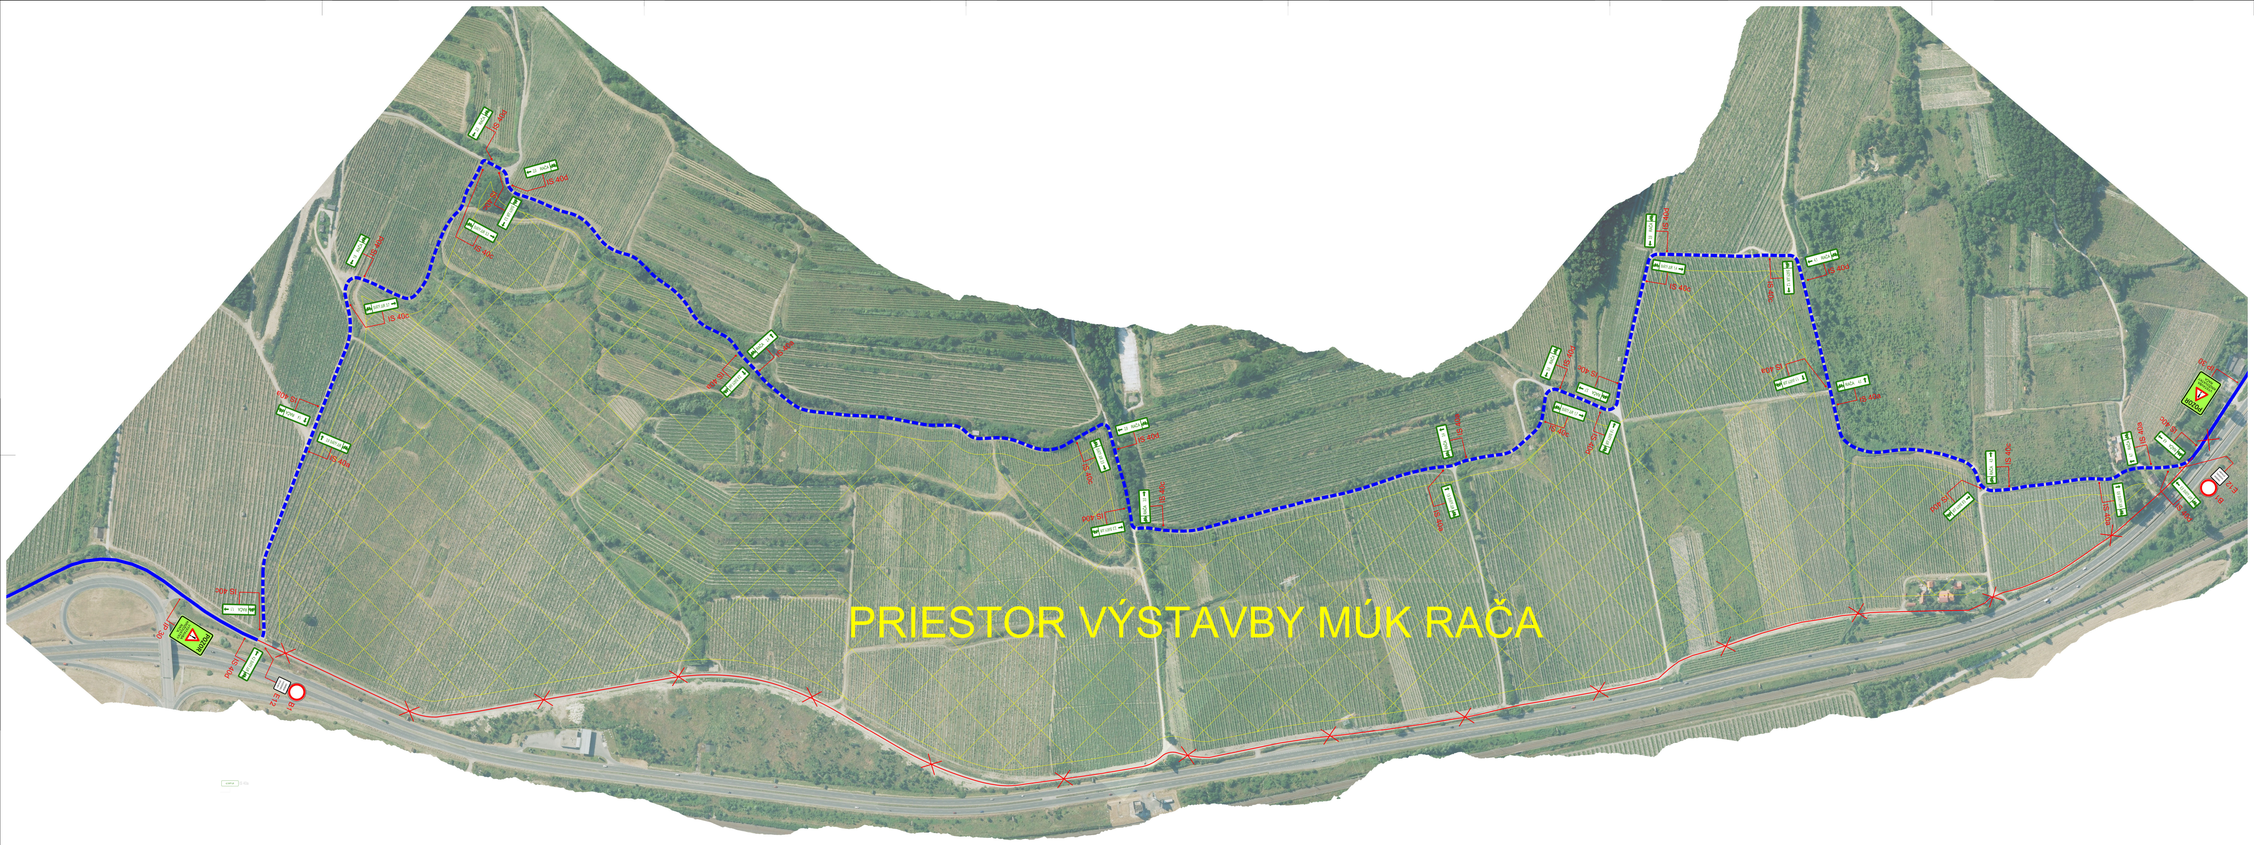

LEGENDA PRENOSNÉHO DOPRAVNÉHO ZNAČENIA: (POČAS REALIZÁCIE VÝSTAVBY)

ZVISLÉ DOPRAVNÉ ZNAČENIE

ZÁKAZOVÉ ZNAČKY			
	B 1	ZÁKAZ VJAZDU VŠETKÝCH VOZIDIEL V OBOCH SMEROCH	2 KS
INFORMATÍVNE, PREVÁDZOVÉ SMEROVÉ A INÉ ZNAČKY			
	IP 30	ZMENA MIESTNEJ ÚPRAVY - F.J.KORESZENCKÝ POZKLADO ŽLTO(BIELENÚ) FARBY VÝSTAVBA MÚK(OVÝ PRÍJAZD)	2 KS
1 - MOST	IP 40a	SMEROVÁ TABUĽKA PRE CYKLISTOV (3 JEDNÝM OBEOM)	10 KS
MÚK - 2	IP 40c	SMEROVÁ TABUĽKA PRE CYKLISTOV (3 JEDNÝM OBEOM)	12 KS
MÚK - 3	IP 40d	SMEROVÁ TABUĽKA PRE CYKLISTOV (3 JEDNÝM OBEOM)	12 KS
DOPLŇUJÚCE TABUĽKY			
	E 12	DODATKOVÁ TABUĽKA S TEXTOM "DOČASNÁ VOZIDIEL STAVBY"	2 KS

POZNÁMKY:

- PRENOSNÉ ZVISLÉ DOPRAVNÉ ZNAČKY SÚ NAJMENŠIE 1 ZÁKLADNÝM ROZMERE. VEĽKOSŤ ÚPRAVY A NA VODIACIAMI, KÓPEŤAJCA, STĺPOCH OLIEPŤOCH TERÉNUDEJ PRI ÚPRAVE OBEMNÉHO POSLÚDAJÚ I BEŽ PRÍRACH VÉLIEK ZÁPIS ZÁKONA NR 28 ZÁSIS VYHLÁŠKY NR 35 ZÁSIS. ÚTRÁŠTU A ÚTRÁ TRÉ ÁLE STR 134 SI
- PRENOSNÉ DOPRAVNÉ ZNAČENIE JE MAXIMÁLNE POĽA VÝZDVYTCH SCHÉM PRE ZLIKOLIBE PRIOCONE MIESTO V OBO V ZMYSLE TP 030 (ÁSIST 3)
- DOČASNÉ DOPRAVNÉ ZNAČKY UMIESTNIŤ TAK, ABY NEZASAHOVALO DO PREJAZDNÉHO PROFILU KOMUNIKÁCIE
- NIKEĽ PO REALIZÁCII BEZPEČNÉ UKONČENÍ PRÁC SA PRENOSNÉ ZO CESTY PRAN A TO PRÍSTI SMERU JAZDY!
- JE NUTNÉ PRIZVAŤ ZÁSTUPCA HP RT KO BRIEFUJÚ AJA NA ROKOVÍ O ZÁSUDKA PRENOSNÉ NÚSTI

Tabľka zmien/table of changes			
P.No	TEXT ZMENY = CHANGE/REF OF CHANGE = REASON	DÁTUM/DATE	PODPIS/SIGNATURE
1.			
2.			
3.			
4.			
5.			

SUPERIÓRNY SÚRADNICOVÝ SYSTÉM: S-JTSK = METAND ZÁPADO — VÝŠKOVÝ SYSTÉM/VERTICAL SYSTEM: Bpv

NÁZOV STAVBY/CONSTRUCTION TITLE

D4/R7 PPP
Diaľnica D4/Rýchlostná cesta R7

VÝKONNÝ ORGANIZÁCIA/ PUBLIC AUTHORITY	MINISTERSTVO DOPRAVY A VÝSTAVBY SLOVENSKEJ REPUBLIKY — Ministerstvo dopravy a výstavby Slovenskej republiky, Námestie slobody č. 6, 810 05 Bratislava
KOORDINÁTOR/COORDINATOR	obchodné meno — Žilinská univerzita, organizačná zložka, Univerzitná 8215/1, 010 26 Žilina, Odborárska č. 21, 831 02 Bratislava
PROJEKTANT/DESIGNER	[redacted] — DHRT Consultation s.r.o., Odborárska 21, 831 02 Bratislava

Časť/Section D4-SR
ZMENA/CHANGE

PROJEKTNÁ ORGANIZÁCIA / DESIGN COMPANY			POZNÁMKA/REMARK
SATES SLOVAKIA s.r.o. 001 Bratislava Bonica, Slovenskej republiky 142/21	HLAVNÝ INŽINIER PROJEKTU/PROJECT ENGINEER	Ing. Peter Hečel	
	ZODPOVEDNÝ PROJEKTANT/PROJECT DESIGNER	Ing. Peter Hečel	
	KONTROLOVAL/CHECKED BY	Ing. Martin Pekarík, PhD.	
	ZODPOVEDNÝ PROJEKTANT/CHECKED BY	Ing. Martin Pekarík, PhD.	
	DRUH - TYP/DESIGNING DOCUMENT	D4/R7-D4SR-D16/001-I-I-TM-DRS-003-A	
KRAJ/REGION: BRATISLAVSKÝ KRAJ/REGION BRATISLAVSKY	DÁTUM/DATE	12.2017	
OKRES/DISTRICT: Bratislava, mesto	DÁTUM/DATE	12/2017	
ZAST. ÚZ. NÁZOV/ MUNICIPALITY: Bratislava - Rača	MERITKO/SCALE	1:500	
	ÚČEL/PURPOSE	DRS	
	ZMENY/CHANGE	No.	
NÁZOV STAVBY/OBJEKT TITLE: Projekt prenosného dopravného značenia na vyznačenie obchádzkovej trasy pre cyklistov počas výstavby Inštitutu Rača	SÚ/SUBMITTED	PODPIS/SIGNATURE	
NÁZOV PRÍLOHY/DRAWING TITLE: VÝKRES PRENOSNÉHO DOPRAVNÉHO ZNAČENIA			PRÍLOHA/SHEET No. 003